

LANDSCHAFTSPLAN DER GEMEINDE OSTERRÖNFELD

ZIELKONZEPTION

BL. NR. 10

MASSTAB 1 : 10.000



LEGENDE - ZIELKONZEPTION

SCHUTZGEBIETS- UND BIOTOPVERBUNDFLÄCHEN/BEREICHE MIT ÜBERWIEGEND REGIONALER BEDEUTUNG

- SCHWERPUNKTBEREICHE
- STADTMOOR (NR. 357)
- WILDES MOOR MIT WEHRAUNIEDERUNG (NR. 358)
- HAUPTVERBUNDACHSEN
- KREISHAFEN - ERWEITERUNGSGEBIET
- SPÜLFELDER AM NORD-OSTSEE-KANAL
- WEHRAUTAL
- FLÄCHIGE NEBENVERBUNDACHSE
- SONSTIGE NEBENVERBUNDACHSE
- NORD-OSTSEE-KANAL
- LINNBEK

BEREICHE MIT ÜBERWIEGEND LOKALER BEDEUTUNG

- LOKALE SCHWERPUNKTBEREICHE
- KREISHAFEN - ERWEITERUNGSFLÄCHE (ERGÄNZUNG ZU 11)
- MISCHWALD AM "SCHÄFERKATENWEG"
- TROCKENRASEN
- GRÜNLAND MIT GEHÖLZEN U. FEUCHTVEGETATION
- GRENZE DES GEMEINDEGEBIETES

LEGENDE - BESTAND

GEHÖLZBESTÄNDE

- BUCHENWALD
- LAUBMISCHWALD
- NADELWALD
- MISCHWALD
- KIEFERNWALD
- EINZELBAUM
- LAUB-/NADELMISCHWALD

GEWÄSSER

- KLEINGEWÄSSER
- WASSERFLÄCHEN
- FLIEßGEWÄSSER
- GRABEN

MOOR- UND FEUCHTFLÄCHEN

- MOORFLÄCHEN
- ROHDICKICHT
- FEUCHTWIESEN
- FEUCHTWÄLDER

TROCKEN- UND RUDERALFLÄCHEN


- TROCKENRASEN
- RUDERALFLÄCHEN

LANDWIRTSCHAFTLICHE NUTZFLÄCHEN

- GRÜNLAND
- ACKER / BRACKE
- WEINBAUBEREICH

SEDLUNGS- UND VERKEHRSLÄCHEN

- WOHNGEBIET
- GEWERBEGEBIET
- SONDERBAUFLÄCHEN
- GEBÄUDE IM INNEN- UND AUSSENBEREICH
- FLÄCHEN FÜR DEN GEMEINDEGARTEN
- HOFGARTEN
- GRÜNFLÄCHEN

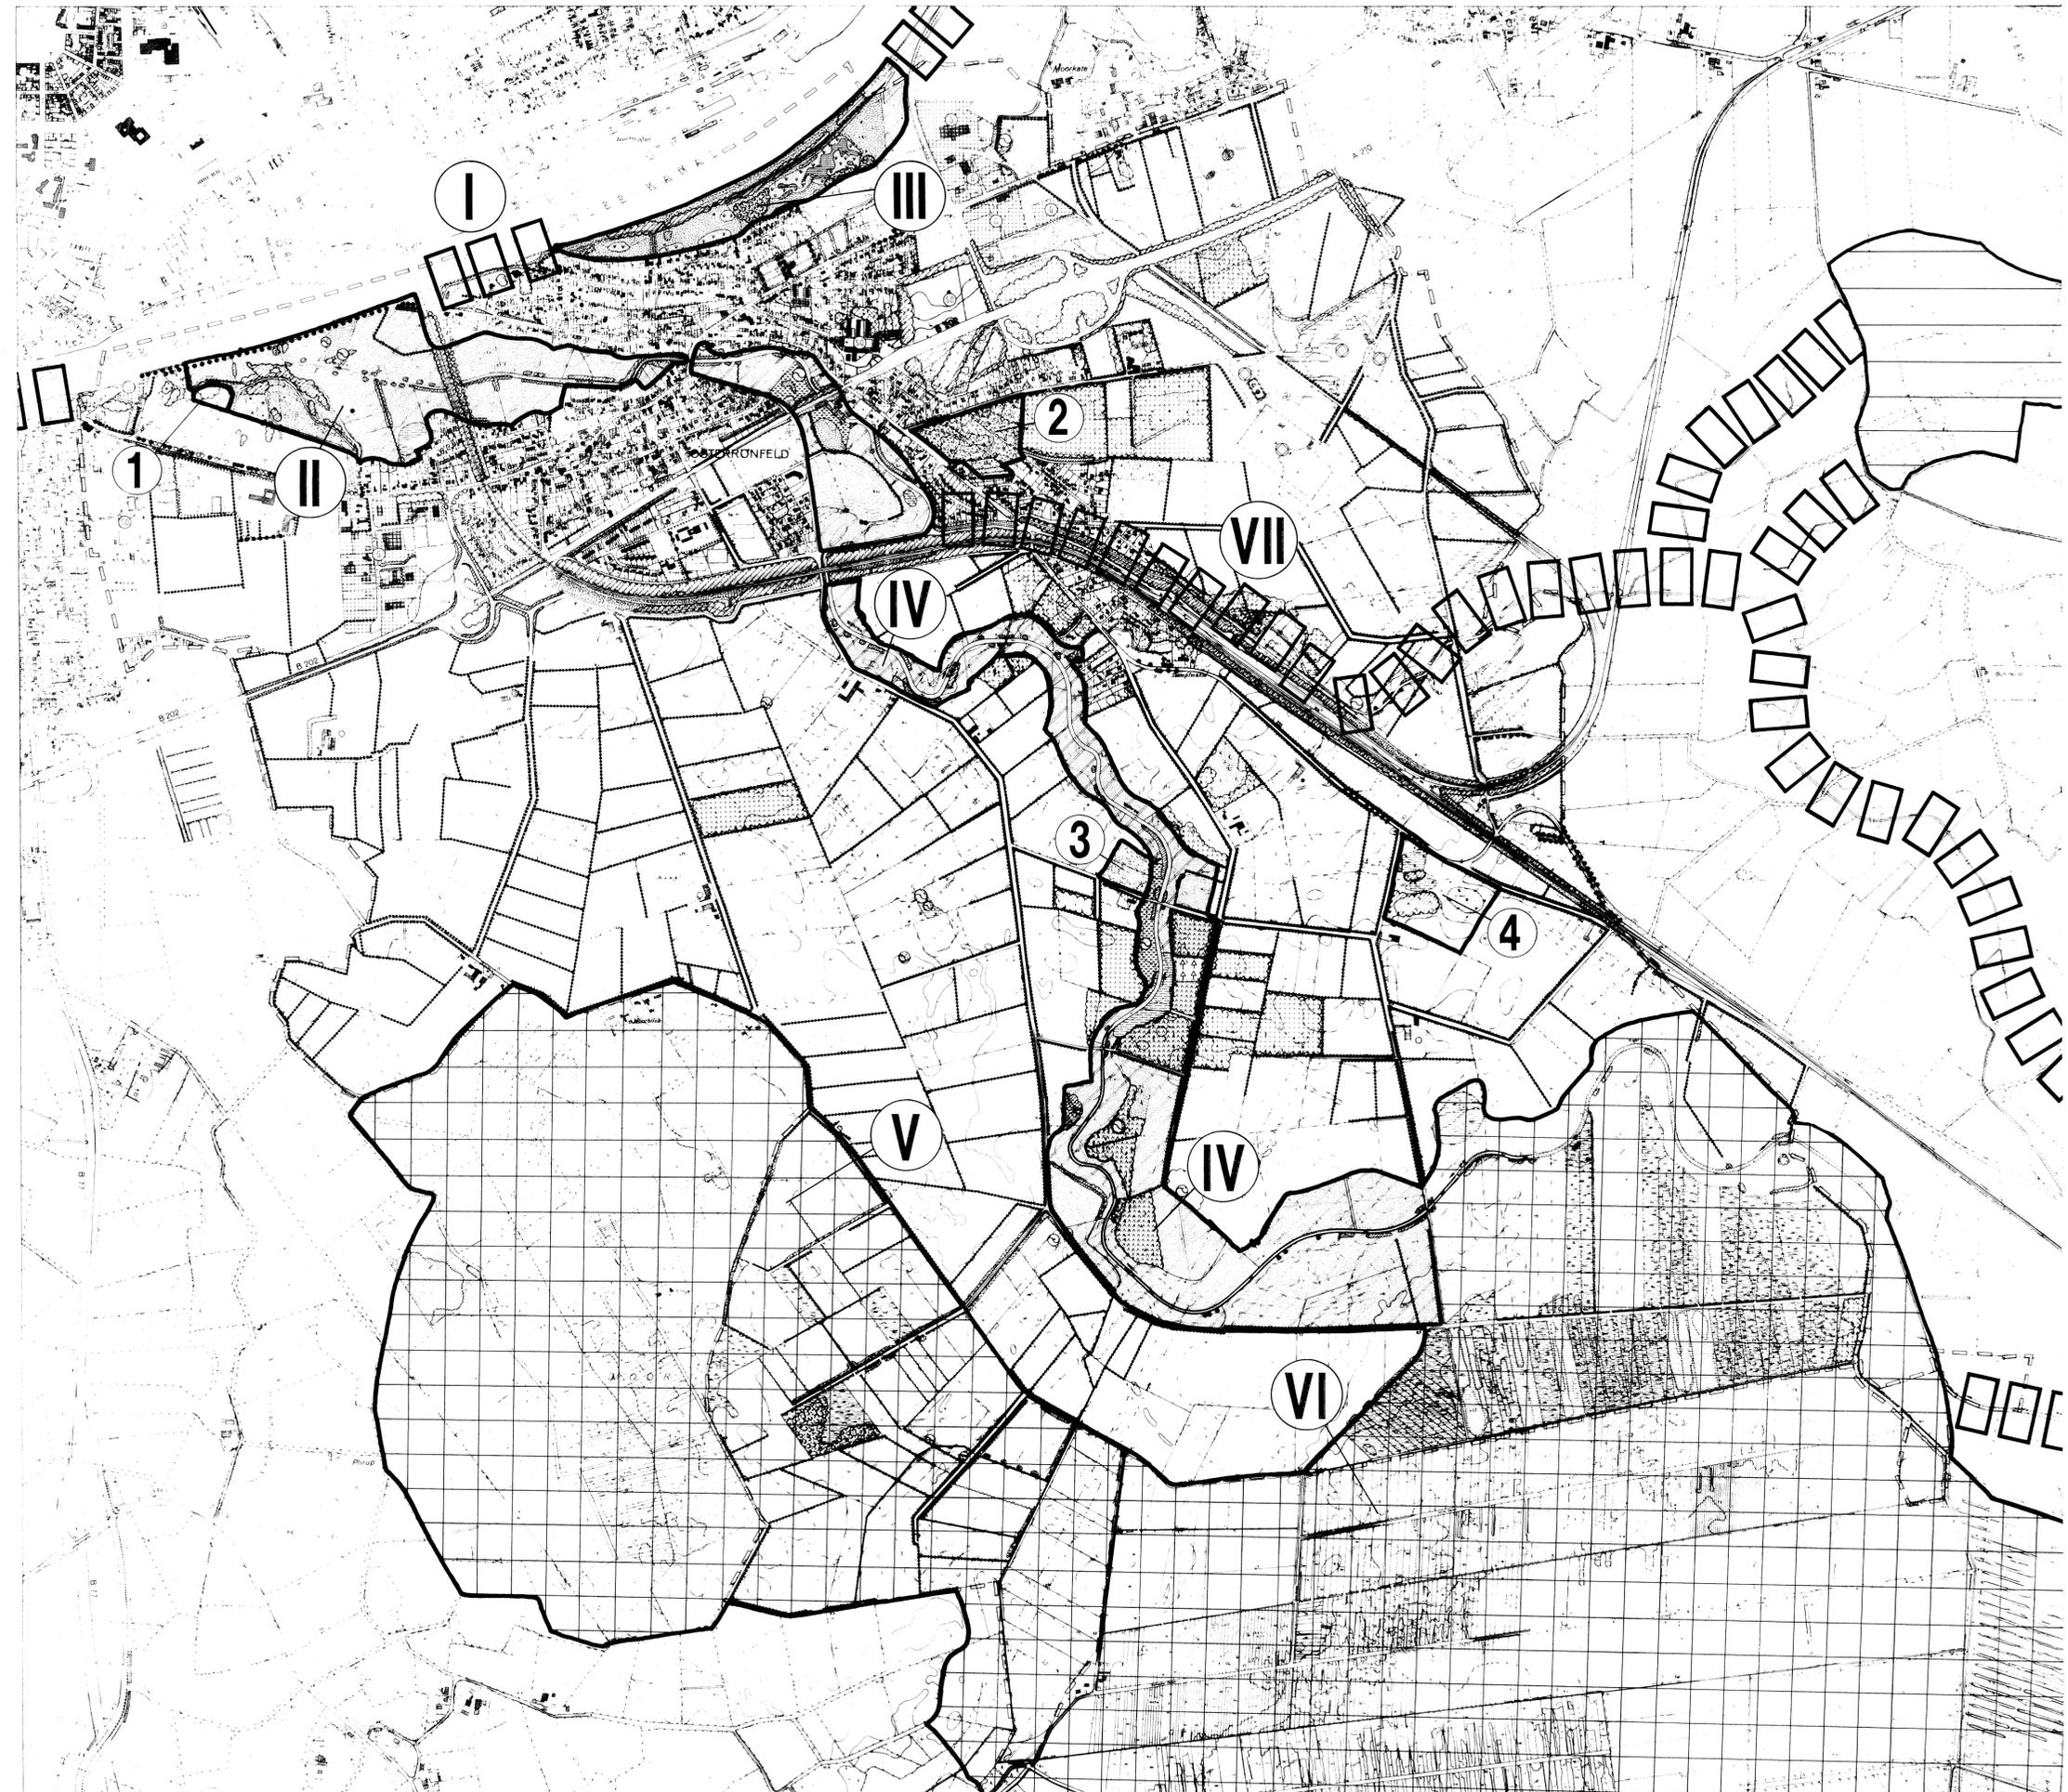

AUFTRAGGEBER: PLANVERFASSER:
 GEM. OSTERRÖNFELD DER BÜRGERMEISTER - SCHULSTR. 36
 24783 OSTERRÖNFELD
 TEL.: 04331/84710
 FAX: 04331/847140

PLANVERFASSER:
 BENDFELDT + PARTNER
 LANDSCHAFTSARCHITECTEN
 JUNGFERNSTIEG 44
 24116 KIEL
 TEL.: 0431 / 99796-0
 FAX: 0431 / 99796-99

OSTERRÖNFELD, DEN 02.07.1998
 KIEL, IM JUNI 1998

